


KOORDINAČNÍ SITUACE - INFRASTRUKTURA

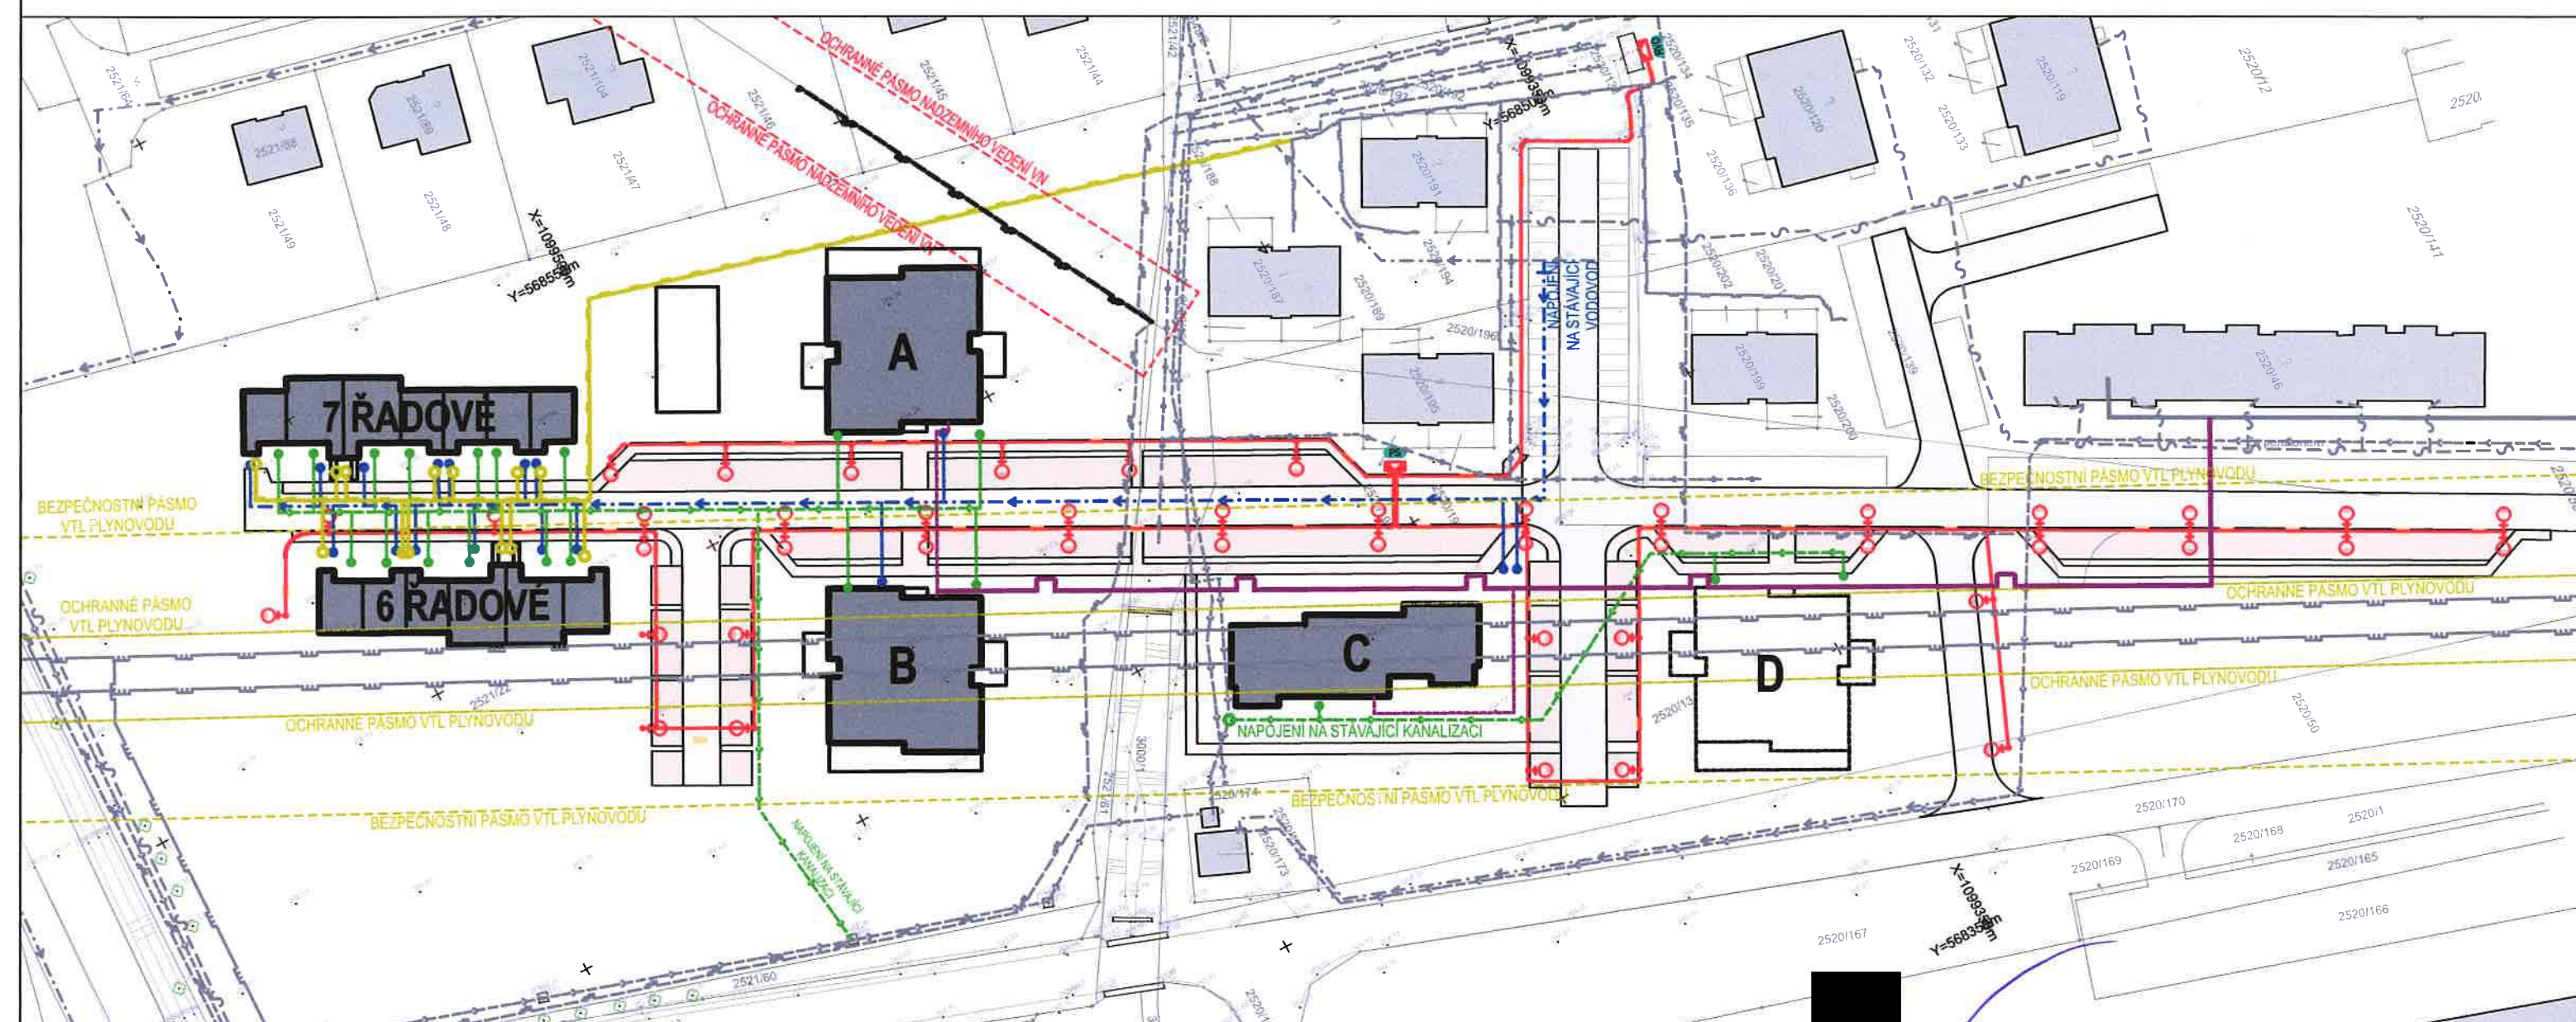

LEGENDA:

STÁVAJÍCÍ SÍTĚ

- STÁVAJÍCÍ SPLAŠKOVÁ KANALIZACE
- STÁVAJÍCÍ PODZEMNÍ VEDENÍ VN DO 35 kV
- STÁVAJÍCÍ NADZEMNÍ VEDENÍ VN DO 35 kV
- STÁVAJÍCÍ VODOVODNÍ ŘAD
- STÁVAJÍCÍ STL PLYNOVOD
- STÁVAJÍCÍ VTL PLYNOVOD
- OCHRANNÉ PÁSMO NADZEMNÍHO VEDENÍ VN
- OCHRANNÉ PÁSMO VTL PLYNOVODU
- BEZPEČNOSTNÍ PÁSMO VTL PLYNOVODU
- STÁVAJÍCÍ ROZVOD VYTÁPĚNÍ - CZT
- STÁVAJÍCÍ ROZVADĚČ VO ROZŠÍŘENÝ O NOVÝ MODUL
- STÁVAJÍCÍ DEŠŤOVÁ KANALIZACE
- STÁVAJÍCÍ OPTICKÝ KABEL, HDPE TRUBKA
- STÁVAJÍCÍ METALICKÉ KABELY
- KATASTRÁLNÍ HRANICE
- STÁVAJÍCÍ KOMUNIKACE

NAVRHOVANÉ SÍTĚ A PŘÍPOJKY BUDOVANÉ STAVEBNÍKEM JEDNOTLIVÝCH OBJEKTŮ A NA JEHO NÁKLADY

- PŘÍPOJKA SPLAŠKOVÉ KANALIZACE
- PŘÍPOJKA PLYNOVODU
- VODOVODNÍ PŘÍPOJKA
- PŘÍPOJKA DEŠŤOVÉ KANALIZACE VČETNĚ VSAKOVACÍHO OBJEKTU PRO JEDNOTLIVÉ OBJEKTY STAVEBNÍKA

POZN.: Bude součástí UR a SP řízení jednotlivých objektů.

NAVRHOVANÉ SÍTĚ BUDOVANÉ NA NÁKLADY MĚSTA

- SPLAŠKOVÁ KANALIZACE NAPOJENA NA STÁVAJÍCÍ VEŘEJNOU SPLAŠKOVOU KANALIZACI
- ODBOČKY SPLAŠKOVÉ KANALIZACE ZAKONČENÉ NAPOJOVACÍ ŠACHTOU, PRO NAPOJENÍ OBJEKTU STAVEBNÍKA JEHO PŘÍPOJKOU
- ROZVODY VO
- POJISTKOVÁ SKŘÍŇ, TŘI SADY POJISTEK
- SVÍTIDLO NA NOVÉM OCELOVÉM SLOUPU VO, v. = 8m a 6m
- PLYNOVODNÍ ŘAD STL NAPOJENÝ NA STÁVAJÍCÍ PLYNOVOD
- ODBOČKA PLYNOVODU SE SKŘÍŇÍ PRO HUP PRO NAPOJENÍ OBJEKTU STAVEBNÍKA
- VODOVODNÍ ŘAD NAPOJENÝ NA STÁVAJÍCÍ VEŘEJNÝ VODOVOD
- ODBOČKA VODOVODU ZAKONČENÁ VODOMĚRNOU ŠACHTOU PRO NAPOJENÍ OBJEKTU STAVEBNÍKA JEHO PŘÍPOJKOU
- ROZVOD VYTÁPĚNÍ CZT VČETNĚ PŘÍPOJKY A VYSTROJENÍ VÝMĚNIKOVÉ STANICE V OBJEKTU STAVEBNÍKA PRO NAPOJENÍ CELÉHO OBJEKTU STAVEBNÍKA
- KOMUNIKACE VOZIDLOVÉ, VČETNĚ ODVODNĚNÍ
- PARKOVACÍ MÍSTÁ, VČETNĚ ODVODNĚNÍ
- CHODNÍKY PĚŠÍ, VČETNĚ ODVODNĚNÍ

PŘÍLOHA K BUDOUCÍ KUPNÍ SMLOUVĚ

Investor: Město Mohelnice U Brány 916/2 789 85 Mohelnice		Projektant:  Projekce / inženýring / stavby	
IČO: 00303038		Cekr CZ s.r.o. Mazalova 57/2, 787 01 Šumperk IČ: 27821251 Tel: 777 550 647 email: cekr@cekr.cz	
Zodp. projektant	Ing. arch. Miloslav Tempír	Formát	A3
Ved. projektant	Ing. Luděk Cekr	Měřítko	1 : 1000
Vypracoval	Ing. arch. Miloslav Tempír	Datum	12 / 2020
Kreslil		Stupeň	URB. A ARCH. STUDIE
Kraj: Olomoucký	Kat. území: Mohelnice (698032)	Zak. číslo	
Název akce Bytové domy Mohelnice Jih parc. č. 2521/22, 2521/61, 2521/42, 2520/12, 2520/13, 3000/1,		Číslo výkresu	Číslo paré
KOORDINAČNÍ SITUACE - INFRASTRUKTURA		C.3	