


Výpis z katastru nemovitostí
Soupis parcel

<i>Parcela</i>	<i>Výměra [m²]</i>	<i>Druh pozemku</i>	<i>Využití</i>	<i>Budova</i>	<i>LV Mapový list</i>	<i>Katastr</i>	<i>Řízení</i>
2540/1	1151	ostatní plocha	silnice		1705 DKM	Mohelnice	Z-1135/2023-809
2549/1	4076	ostatní plocha	ostatní komunikace		1705 DKM	Mohelnice	Z-1135/2023-809
2555/1	5644	ostatní plocha	zeleň		1705 DKM	Mohelnice	Z-1135/2023-809
2967/2	1616	ostatní plocha	jiná plocha		1705 DKM	Mohelnice	Z-3254/2023-809
3018/76	104	ostatní plocha	ostatní komunikace		1705 DKM	Mohelnice	Z-1135/2023-809
3018/79	526	ostatní plocha	silnice		1705 DKM	Mohelnice	Z-3249/2023-809
3018/80	118	ostatní plocha	ostatní komunikace		1705 DKM	Mohelnice	Z-1135/2023-809
3018/83	353	ostatní plocha	silnice		1705 DKM	Mohelnice	Z-1135/2023-809
3018/86	38	ostatní plocha	silnice		1705 DKM	Mohelnice	Z-1135/2023-809
3018/87	211	ostatní plocha	silnice		1705 DKM	Mohelnice	Z-1135/2023-809
3018/98	2368	ostatní plocha	ostatní komunikace		1705 DKM	Mohelnice	Z-1135/2023-809
3018/101	526	ostatní plocha	zeleň		1705 DKM	Mohelnice	Z-1135/2023-809

(c) 1999-2024 T-MAPY spol. s r.o.

Vyhотовeno: 25.09.2024 / 13:03


Vyhотовil: Dana Sittová

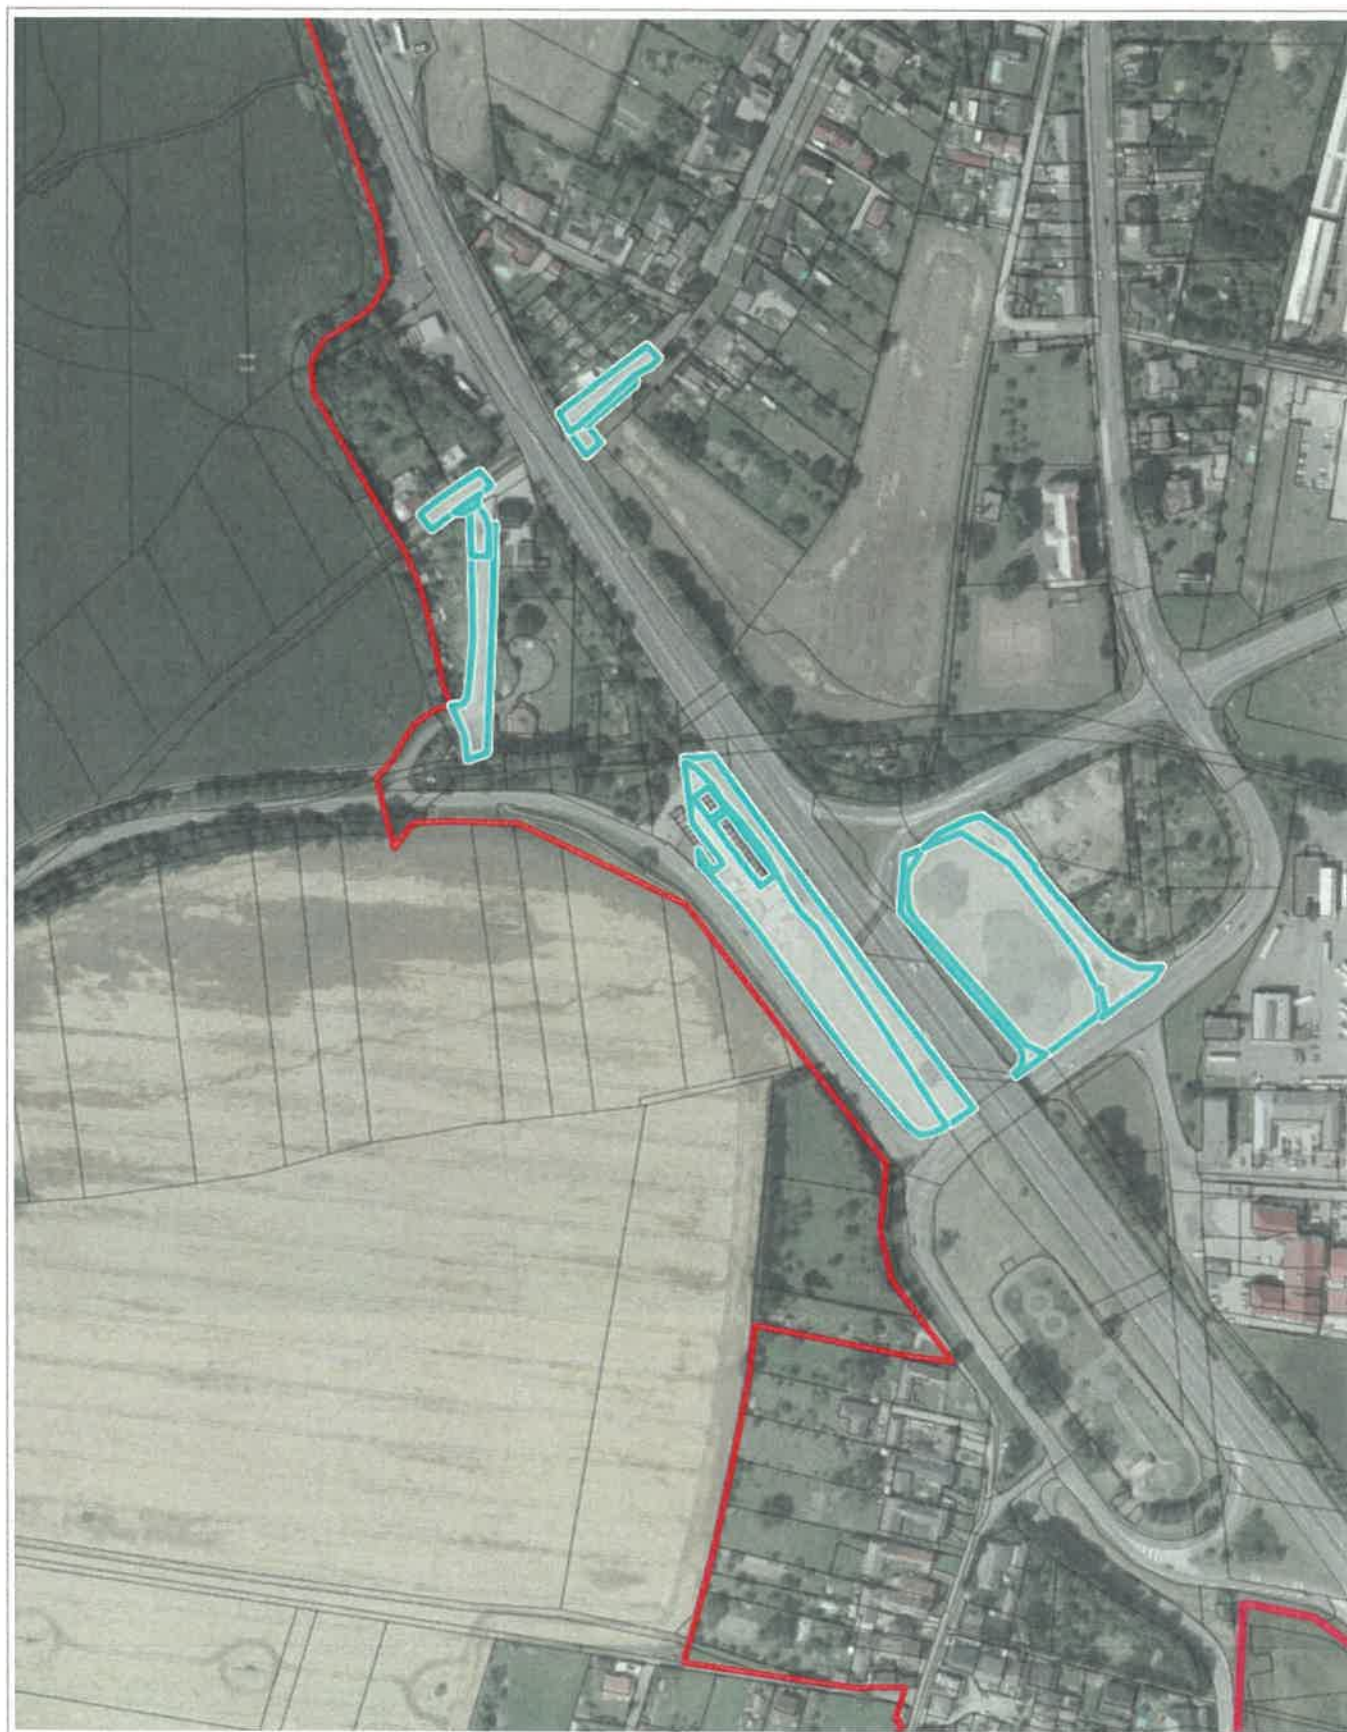

0 100 m 200 m


1 : 3 773

Ortofoto: © ČÚZK, Katastr: © ČÚZK, RÚIAN: © CÚZK

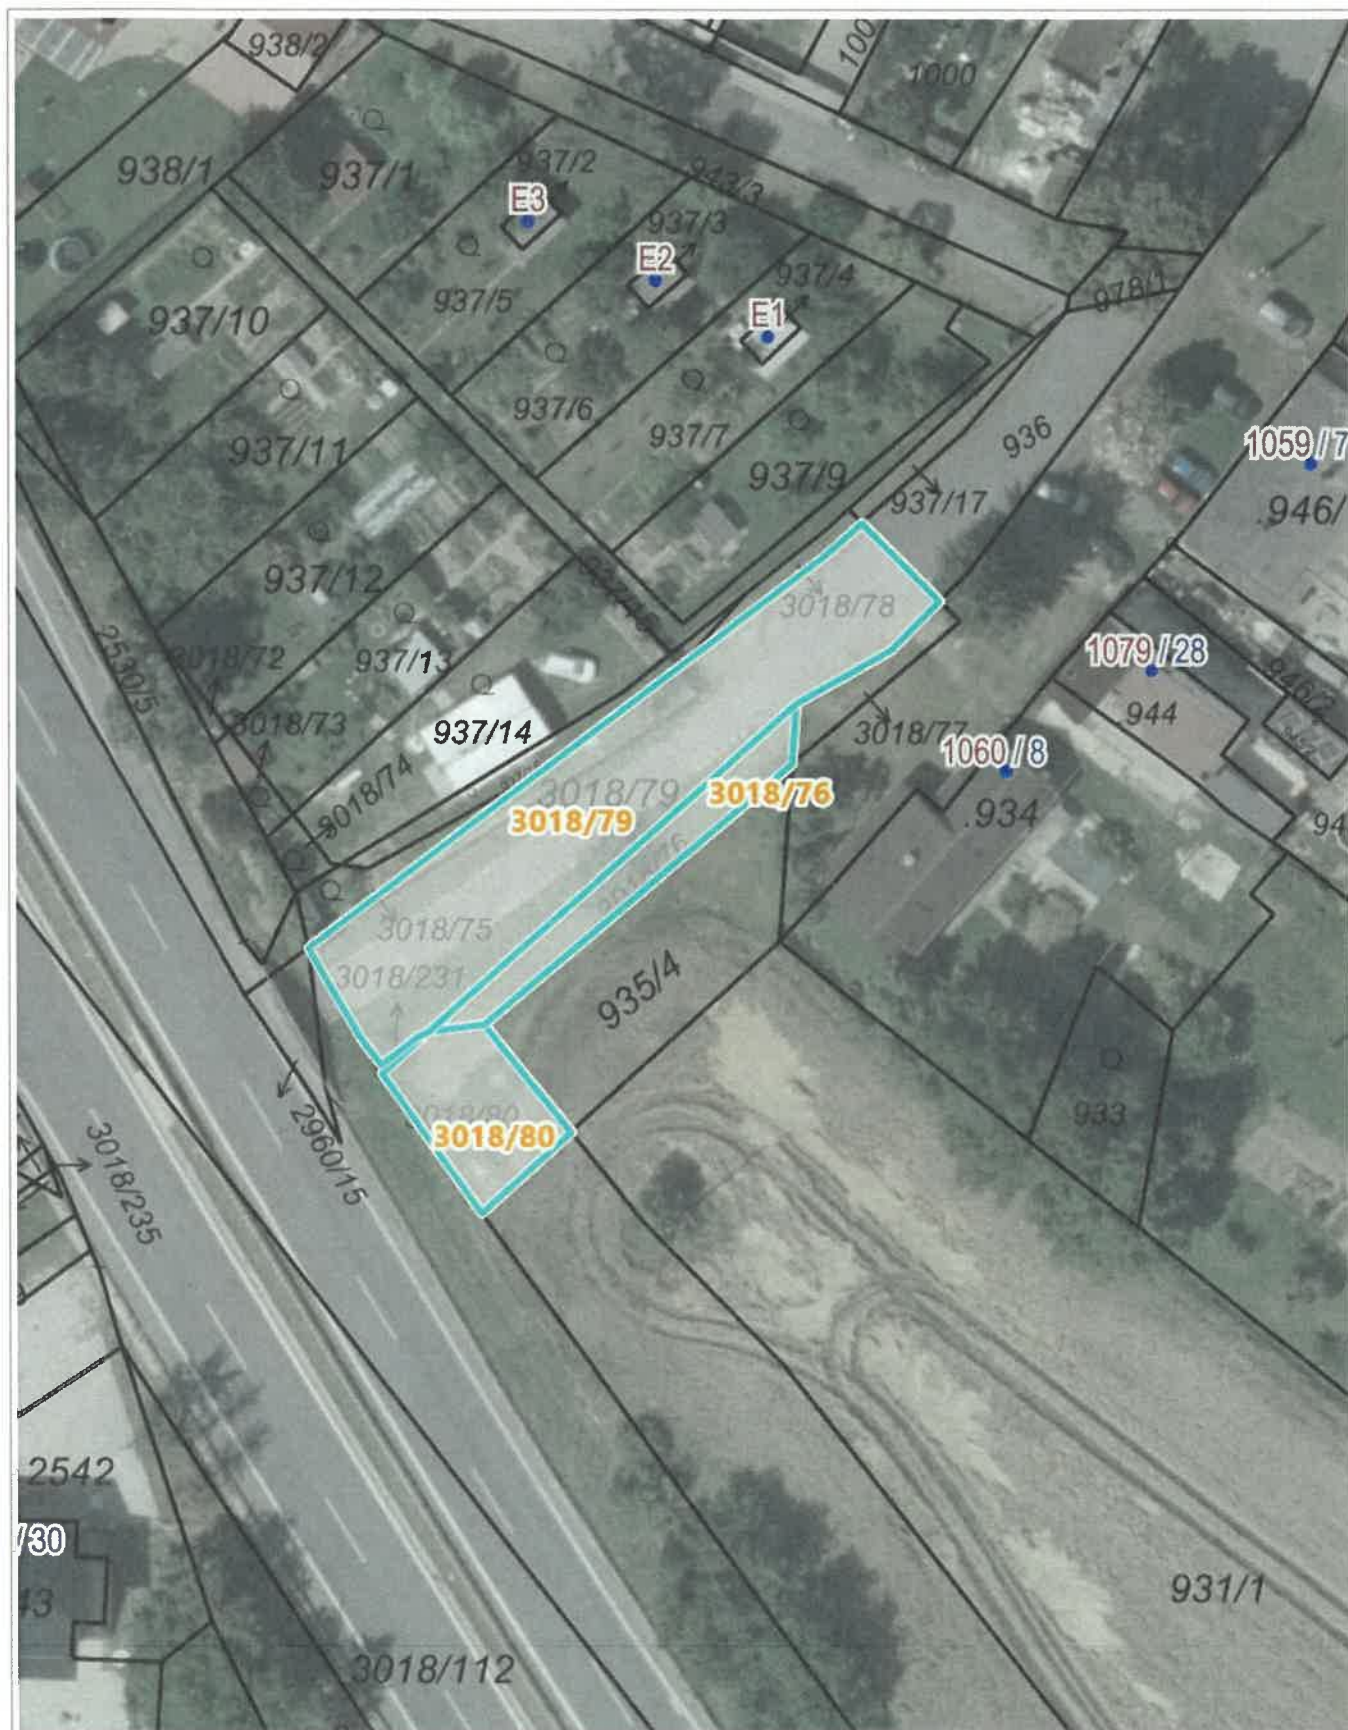

1 : 595


Ortofoto: © ČÚZK, Katastr: © ČÚZK, RUIAN: © ČÚZK

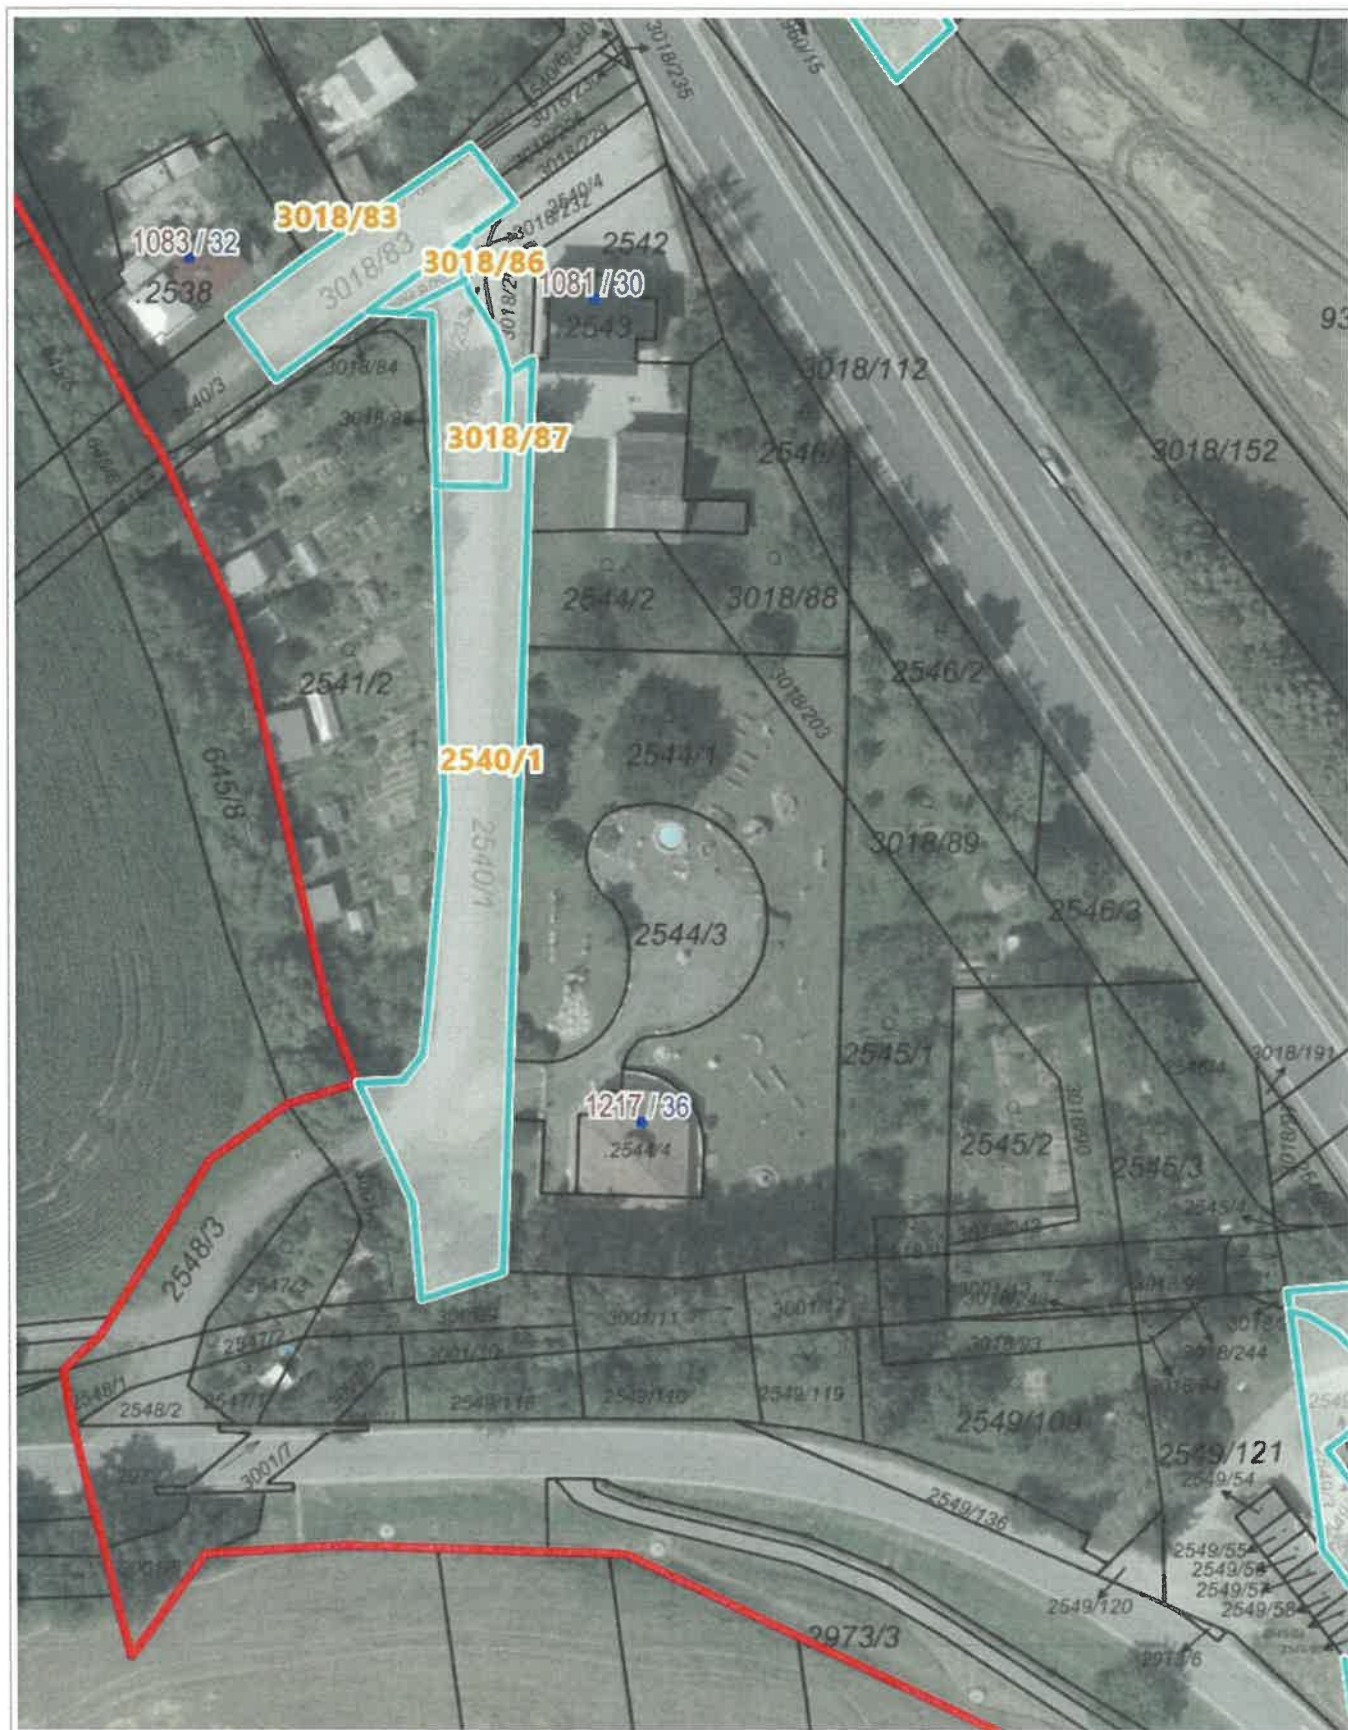

0 25 m 50 m

1 : 943

Ortofoto © ČÚZK, Katastr: © ČÚZK, RÚIAN: © ČÚZK

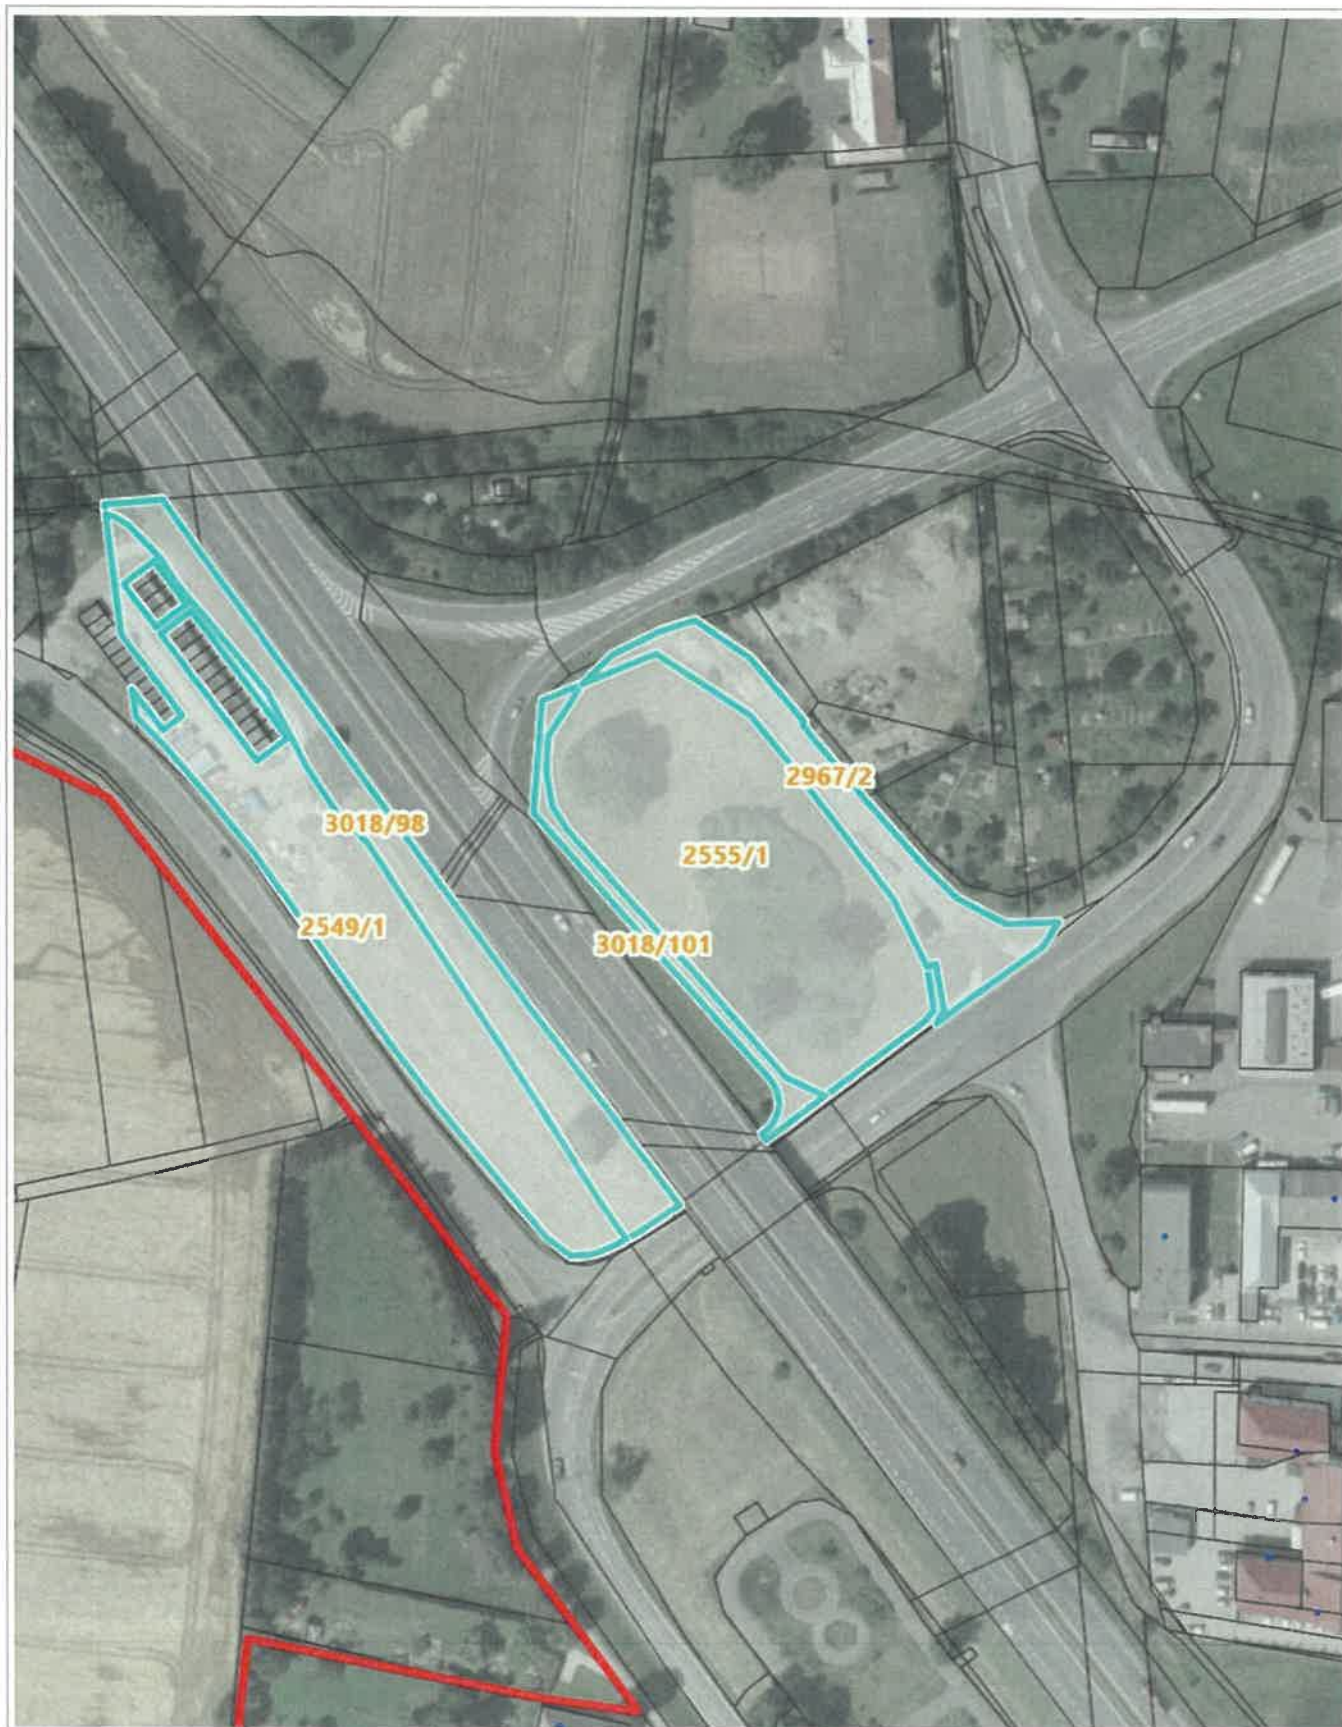

0 50 m 100 m

1 : 1 887

Ortofoto: © ČÚZK, Katastr: © ČÚZK, RÚIAN: © ČÚZK